


Дизайн-проект
благоустройство территории возле памятника Ленина на пл. Советской в
г. Мглине Брянской области

Проект благоустройства предусматривает замену существующей плитки
на высококачественную тротуарную плитку

ОСНОВНОЙ ПЛАН

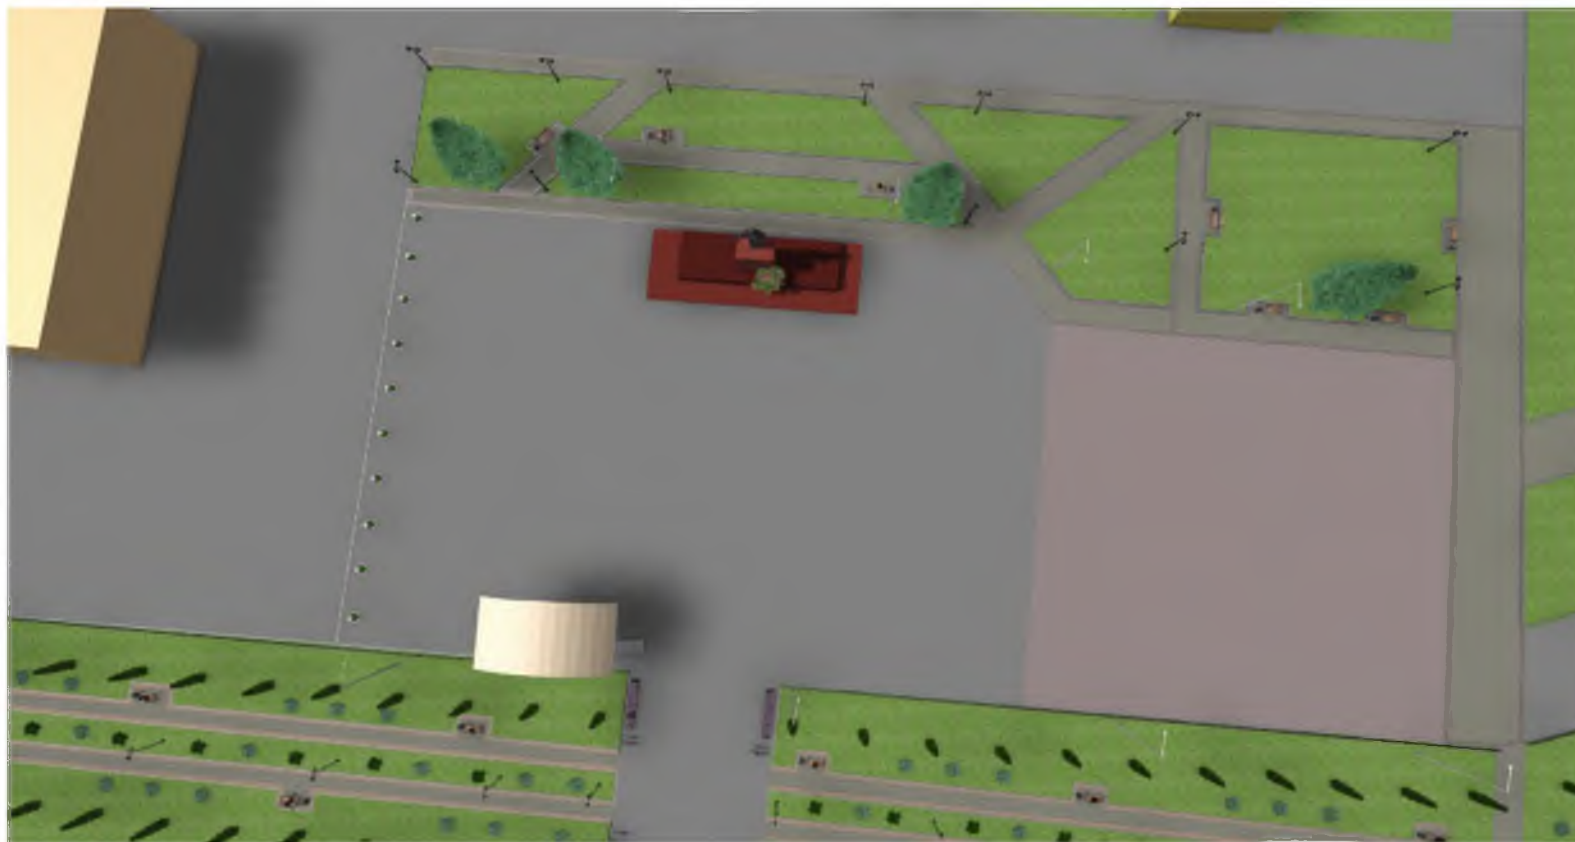

СИТУАЦИОННЫЙ ПЛАН



ВИД НА ПЛОЩАДЬ

Условные обозначения:

