


**Дизайн-проект благоустройства общественной территории
Мглинского городского поселения «Благоустройство территории
прилегающей к скверу на пл. Советской в г.Мглине Брянской
области»**

Данный дизайн-проект разработан с целью удобного отдыха и передвижения пешеходов, его исполнение представит в законченном архитектурно-выразительном.


Проект благоустройства предусматривает следующие мероприятия:

- устройство тротуарной плитки;
- установка парковых скамей и урн;
- устройство освещения;
- установку вазонов.

ОСНОВНОЙ ПЛАН

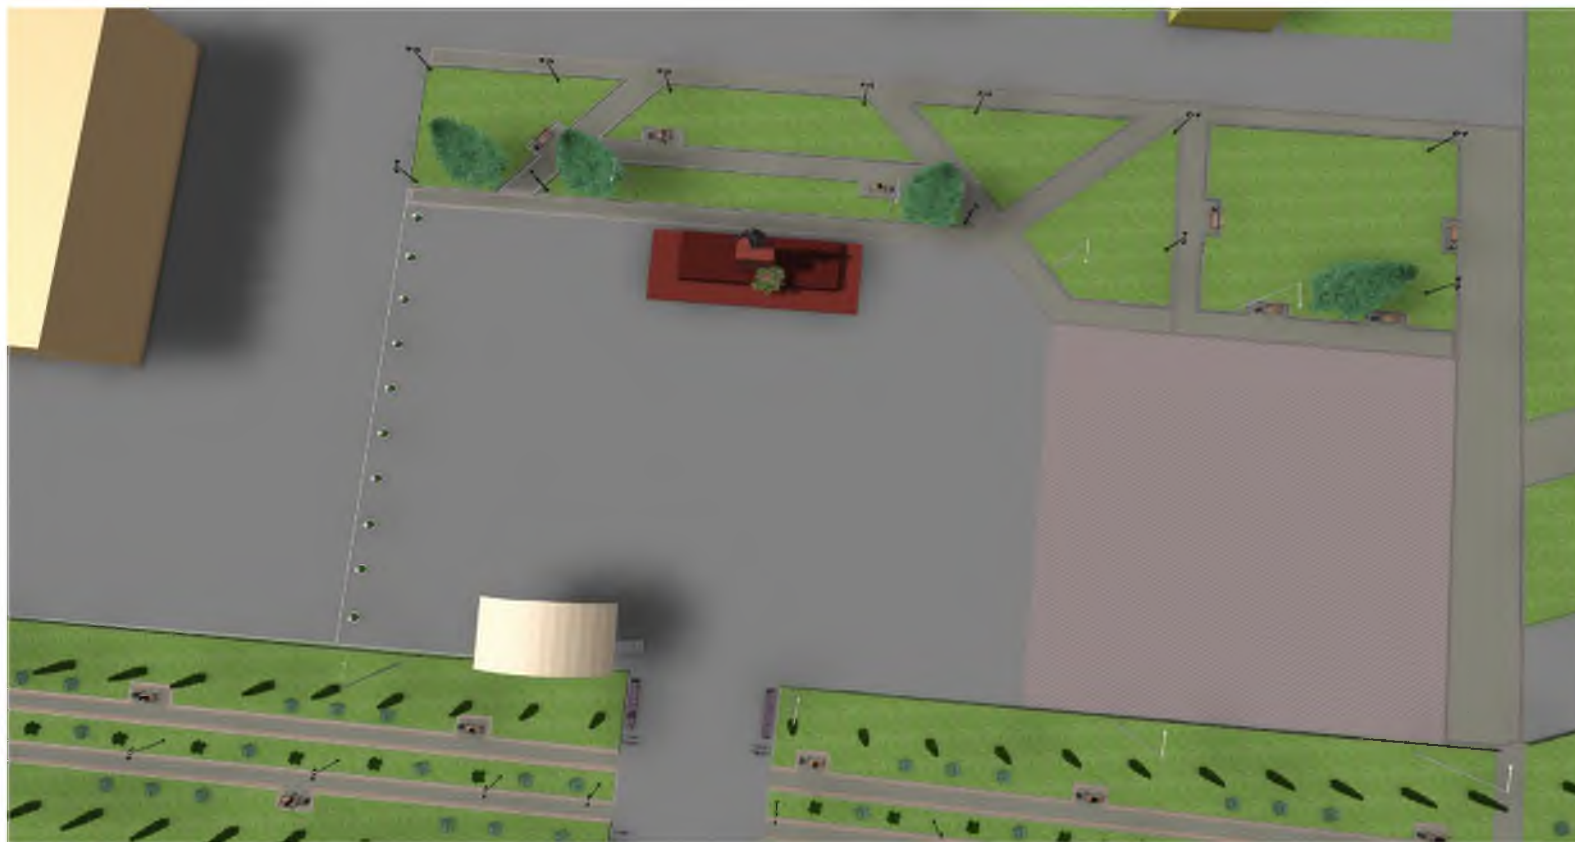

СИТУАЦИОННЫЙ ПЛАН

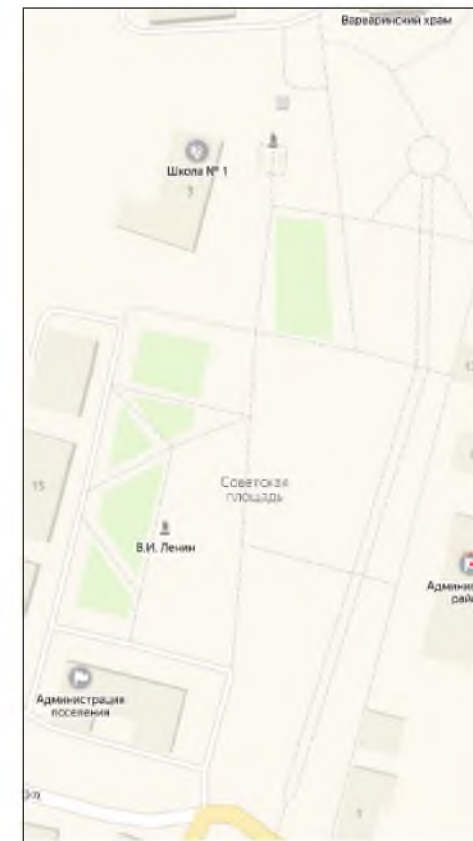

ВИД НА ПЛОЩАДЬ

Условные обозначения:

